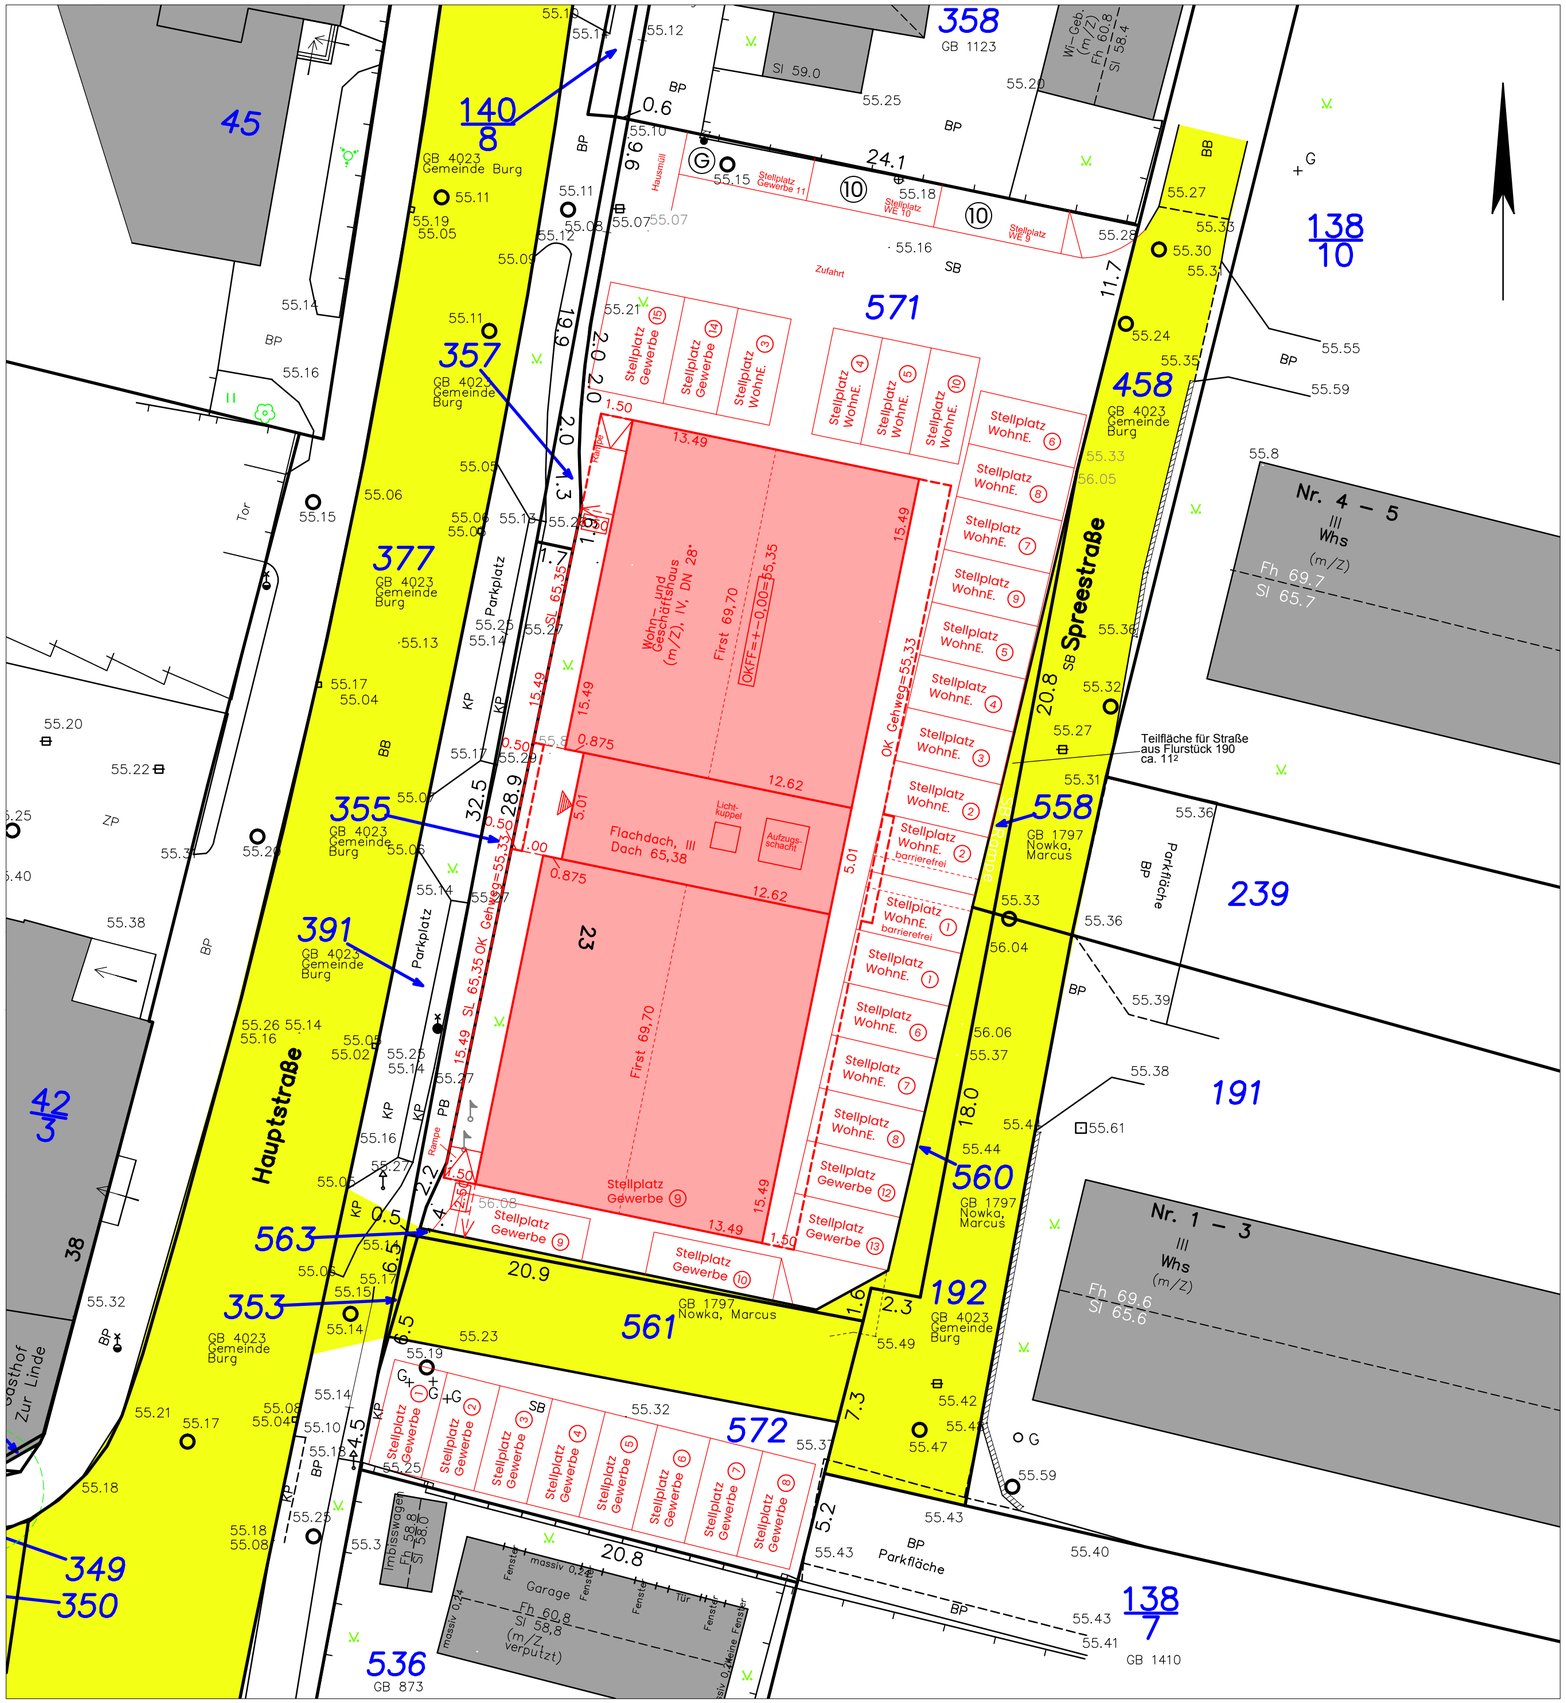

Legende:

- Bauliche Anlage - Bestand
- Bauliche Anlage - Neu
- Stellplätze
- öffentliche Verkehrsfläche
- Ⓖ Nummerierung Abgeschlossenheit Gewerbe
- ①-⑩ Nummerierung Abgeschlossenheit Wohnungen

Grundlage für den objektbezogenen Lageplan ist der Amtliche Lageplan vom Vermessungsbüro Dipl.-Ing. Hagen Strese und Dipl.-Ing. Jörg Rehs, Dreifertstraße 2, 03044 Cottbus Auftragsnummer: 201120

OKFF EG = ±0.00 = 55.35m ü DHHN2016

INDEX	ÄNDERUNG	DATUM
c		
b		
a	Zuordnung Stellplätze Nr. ①①⑦⑩⑩⑪ getauscht	19.08.2024

AUFTRAGGEBER	Herr Marcus Nowka Senftenberger Straße 67, 03048 Cottbus			BAUHERR
VORHABEN	Neubau Wohn- und Geschäftshaus Hauptstraße 23, 03096 Burg (Spreewald)			
PLANUNGSPHASE	Antrag Abgeschlossenheitsbescheinigung			
TEIL	Objektbezogener Lageplan			ENTWURFVERFASSER
	ZEICHEN	DATUM	MAßSTAB 1 : 200	
CAD-ZEICHNER	Keuchler	10.04.2024	DATEINAME	BL.GR. DIN A2
BEARBEITER	Dahley	10.04.2024		REG.NR.
PRÜFER			ZUGEHÖR. ZEICHNUNG	BL.NR. 1

BAUREGIE Ingenieurbüro
INGENIEURBÜRO FÜR PLANUNG UND BAULEITUNG
DIPL.-INGENIEURE J. DAHLEY & J. SCHWANDOWSKI
KARLSTR. 52 03044 COTTBUS Tel. 0355-798 276 0
bauregie.cottbus@t-online.de Fax. 0355-798 276 1